


2. ábra

HŰTŐKAMRA AJTÓKERET ÉL FŰTÉS

HŰTŐTÉR

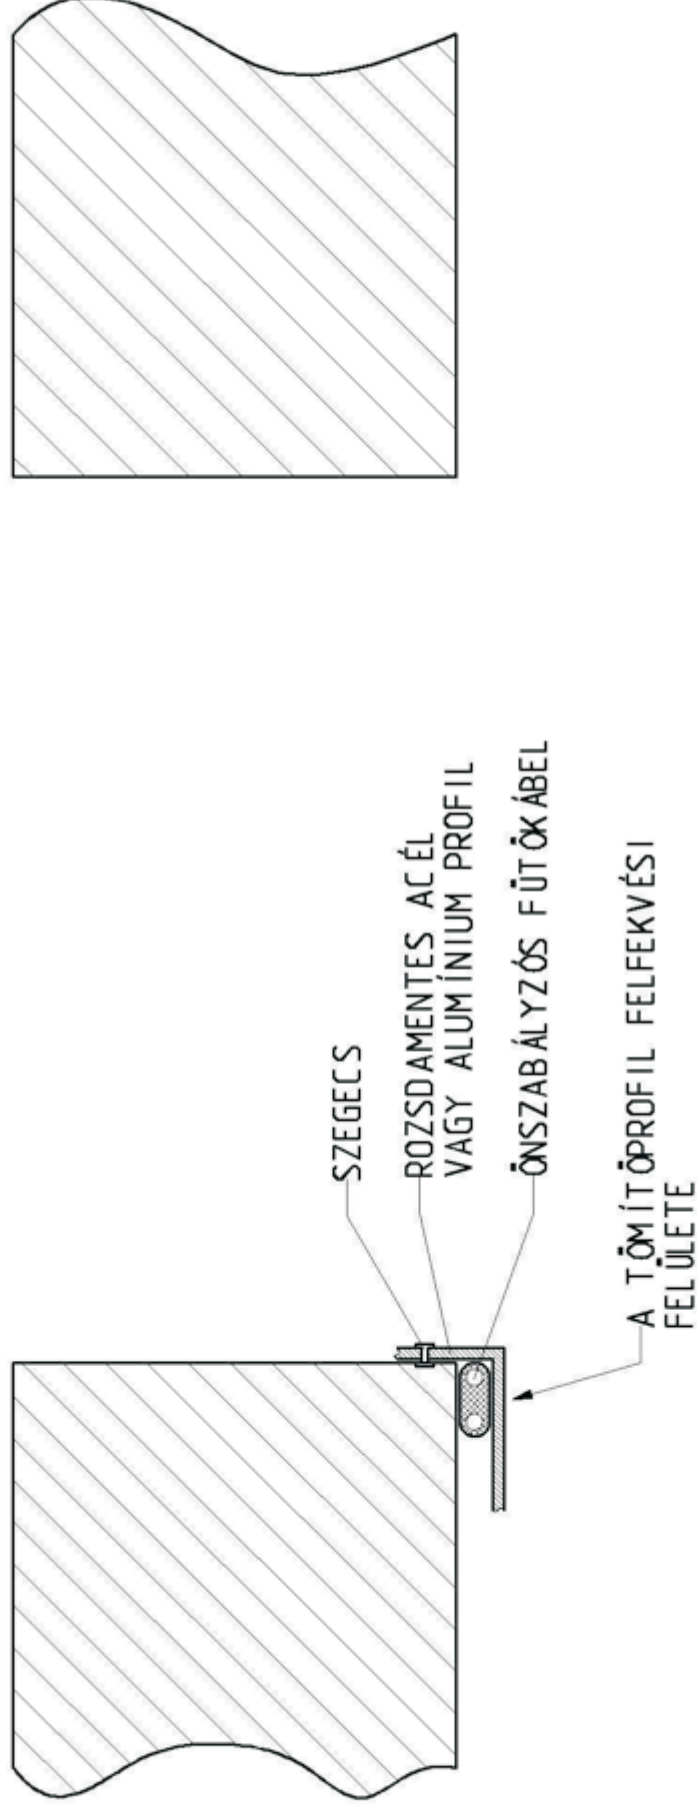

Mivel a fenti fűtőkábel élben nem hajlítható,
a sarkoknál hidegvezetékkel kell megoldani!